



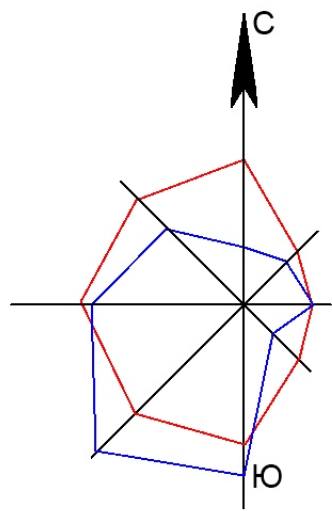

ПРОЕКТ ВНЕСЕНИЯ ИЗМЕНЕНИЙ В ГЕНЕРАЛЬНЫЙ ПЛАН ЛУГОВСКОГО СЕЛЬСКОГО ПОСЕЛЕНИЯ ТАВРИЧЕСКОГО МУНИЦИПАЛЬНОГО РАЙОНА ОМСКОЙ ОБЛАСТИ

КАРТА ГРАНИЦ НАСЕЛЕННЫХ ПУНКТОВ (В ТОМ ЧИСЛЕ ГРАНИЦ ОБРАЗУЕМЫХ НАСЕЛЕННЫХ ПУНКТОВ)

ЛУГОВСКОЕ СЕЛЬСКОЕ ПОСЕЛЕНИЕ
М 1:25 000

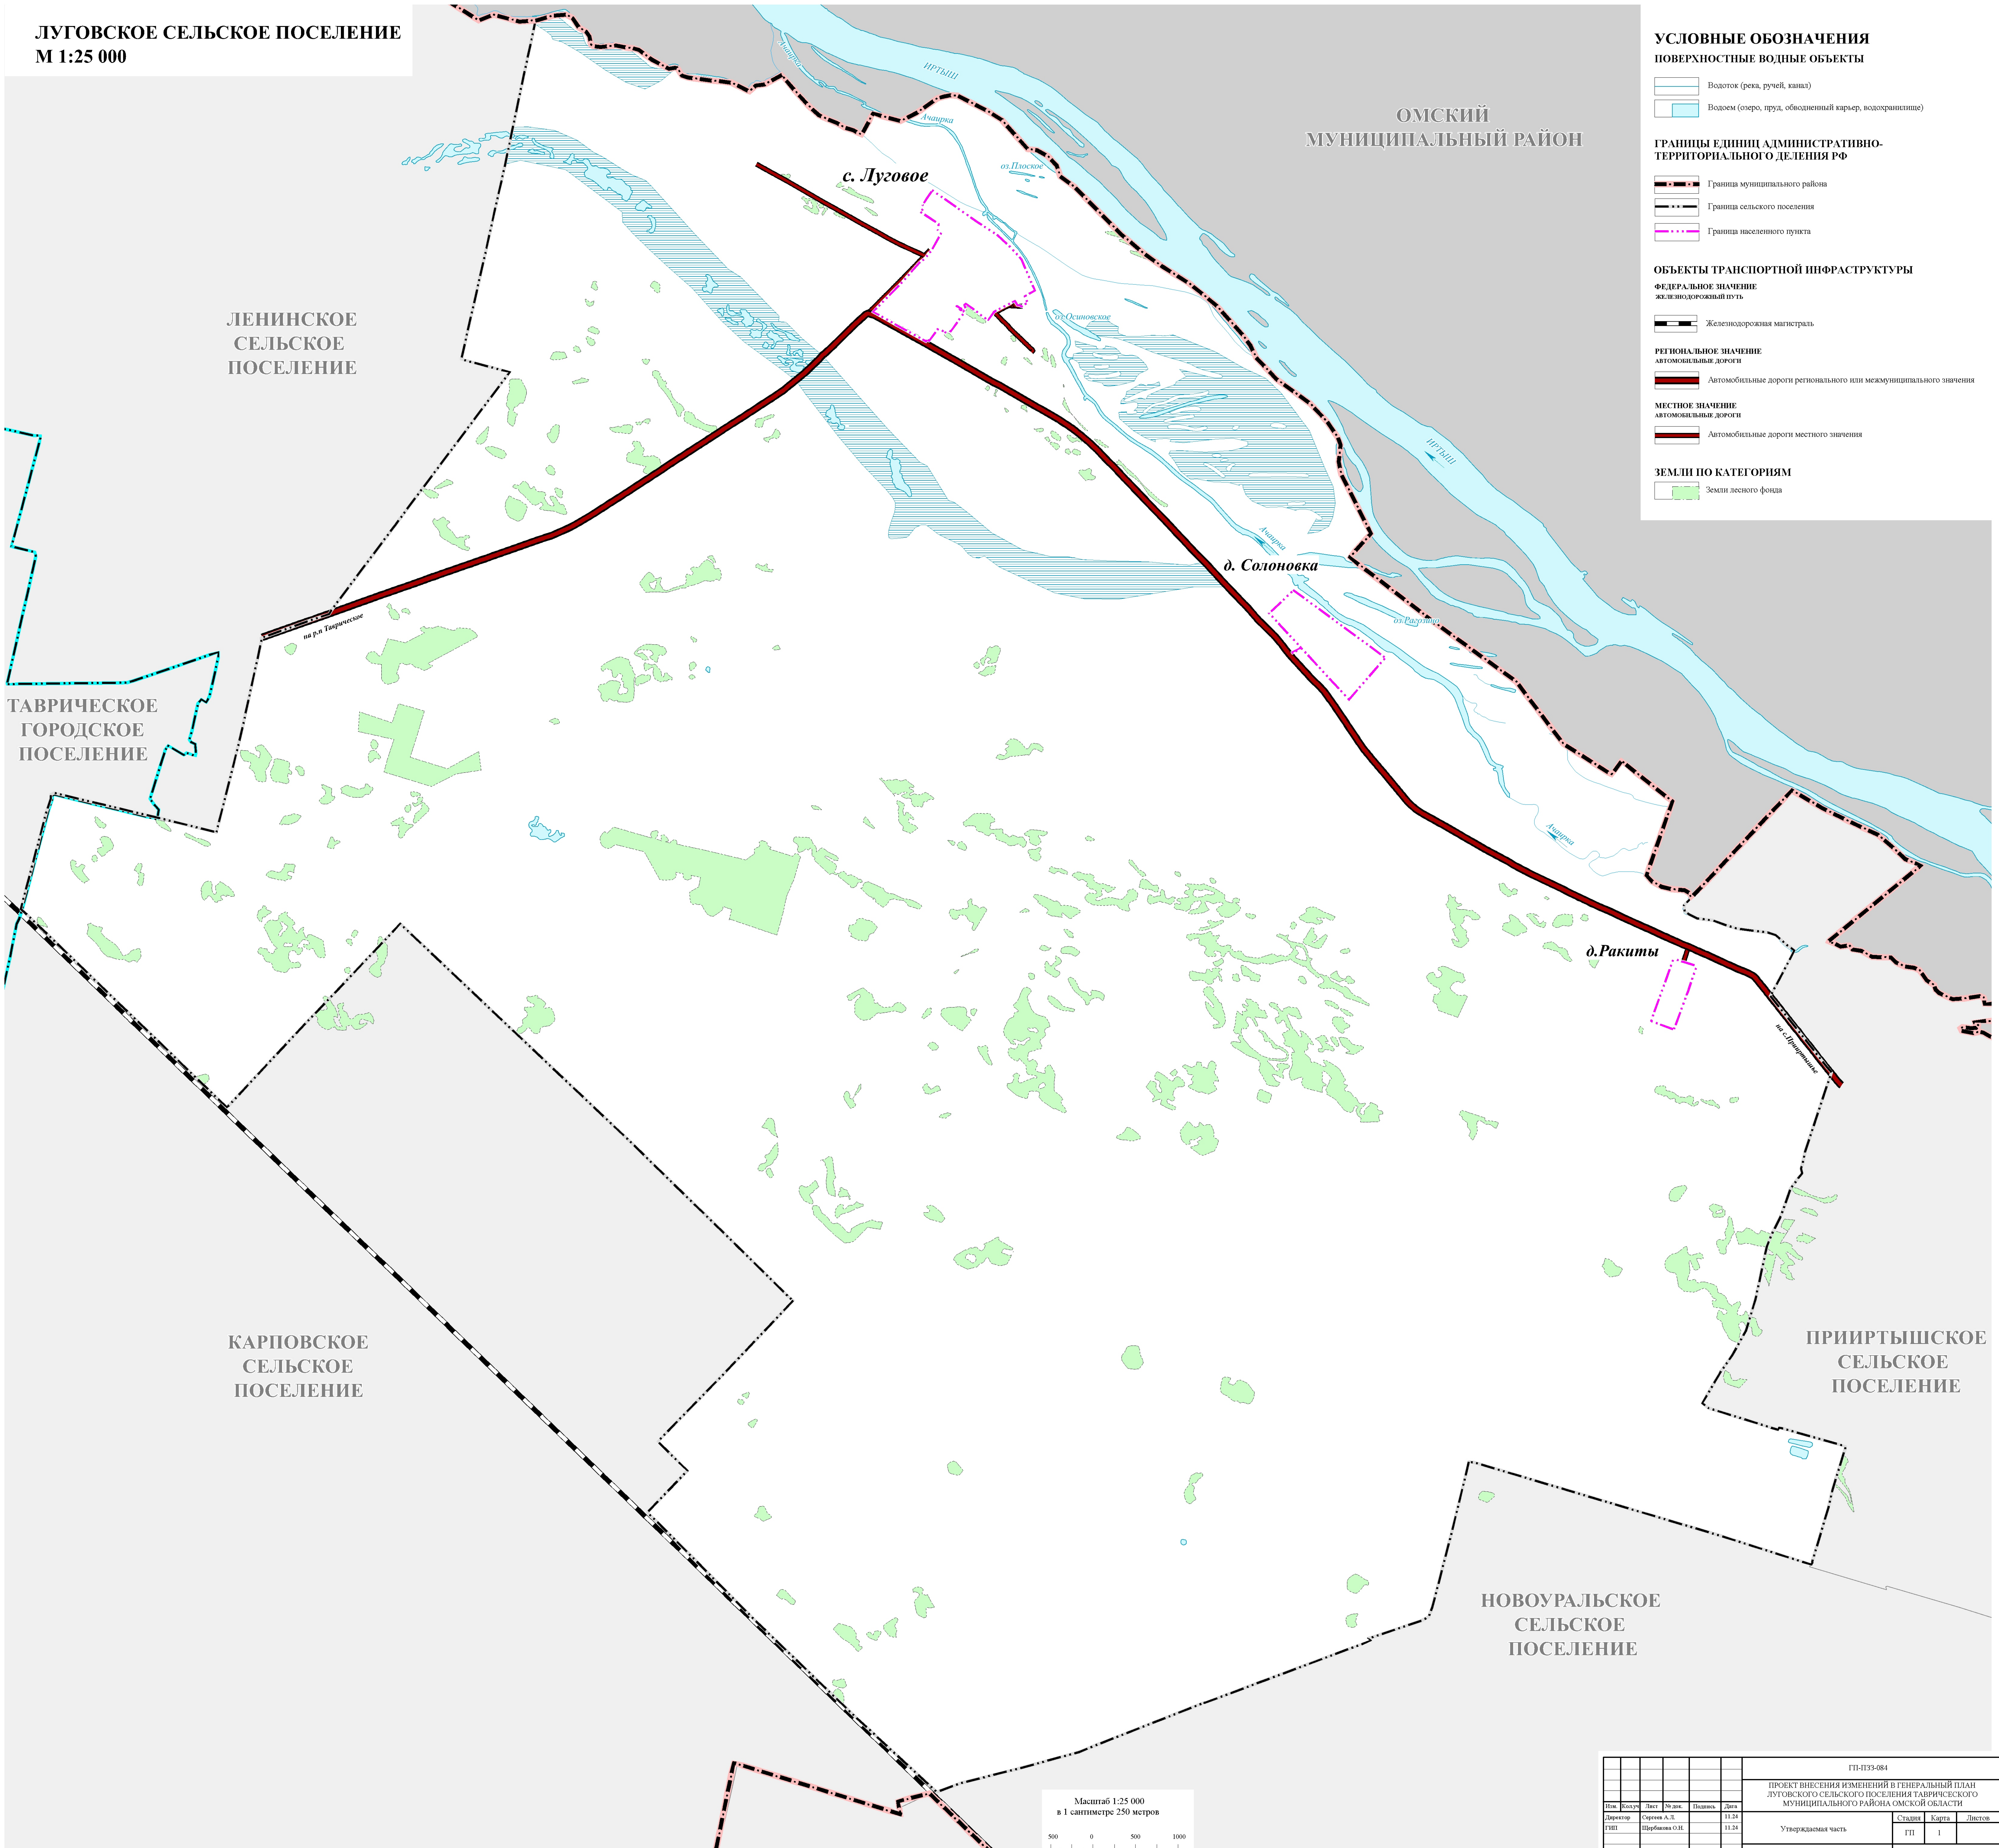

УСЛОВНЫЕ ОБОЗНАЧЕНИЯ
ПОВЕРХНОСТНЫЕ ВОДНЫЕ ОБЪЕКТЫ

- Водоток (река, ручей, канал)
- Водоём (озеро, пруд, обводненный карьер, водохранилище)

ГРАНИЦЫ ЕДИНИЦ АДМИНИСТРАТИВНО-ТЕРРИТОРИАЛЬНОГО ДЕЛЕНИЯ РФ

- Граница муниципального района
- Граница сельского поселения
- Граница населенного пункта

ОБЪЕКТЫ ТРАНСПОРТНОЙ ИНФРАСТРУКТУРЫ

- ФЕДЕРАЛЬНОЕ ЗНАЧЕНИЕ: Железнодорожный путь
- РЕГИОНАЛЬНОЕ ЗНАЧЕНИЕ: Автомобильные дороги регионального или межмуниципального значения
- МЕСТНОЕ ЗНАЧЕНИЕ: Автомобильные дороги местного значения

ЗЕМЛИ ПО КАТЕГОРИЯМ

- Земли лесного фонда

ГП-473-084					
ПРОЕКТ ВНЕСЕНИЯ ИЗМЕНЕНИЙ В ГЕНЕРАЛЬНЫЙ ПЛАН ЛУГОВСКОГО СЕЛЬСКОГО ПОСЕЛЕНИЯ ТАВРИЧЕСКОГО МУНИЦИПАЛЬНОГО РАЙОНА ОМСКОЙ ОБЛАСТИ					
Изм.	Всего	Лист	№ док.	Полном.	Дата
Директор	Сергеев А.Л.	11.24			
ГПП	Щербинина О.Н.	11.24			
Утверждаемая часть				Страниц	Листов
				ГП	1
Карта границ населенных пунктов (в том числе границ образуемых населенных пунктов), входящих в состав поселения				ООО "ТАВАТ"	

Масштаб 1:25 000
в 1 сантиметре 250 метров