



ПРОЕКТ ВНЕСЕНИЯ ИЗМЕНЕНИЙ В ГЕНЕРАЛЬНЫЙ ПЛАН ЛУГОВСКОГО СЕЛЬСКОГО ПОСЕЛЕНИЯ ТАВРИЧЕСКОГО МУНИЦИПАЛЬНОГО РАЙОНА ОМСКОЙ ОБЛАСТИ

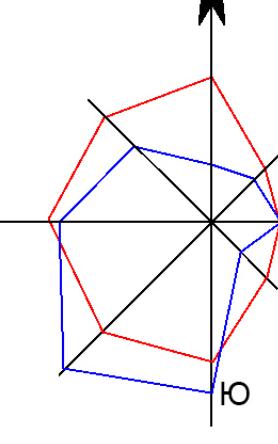

КАРТА ФУНКЦИОНАЛЬНЫХ ЗОН



ЛУГОВСКОЕ СЕЛЬСКОЕ ПОСЕЛЕНИЕ
M 1:25 000

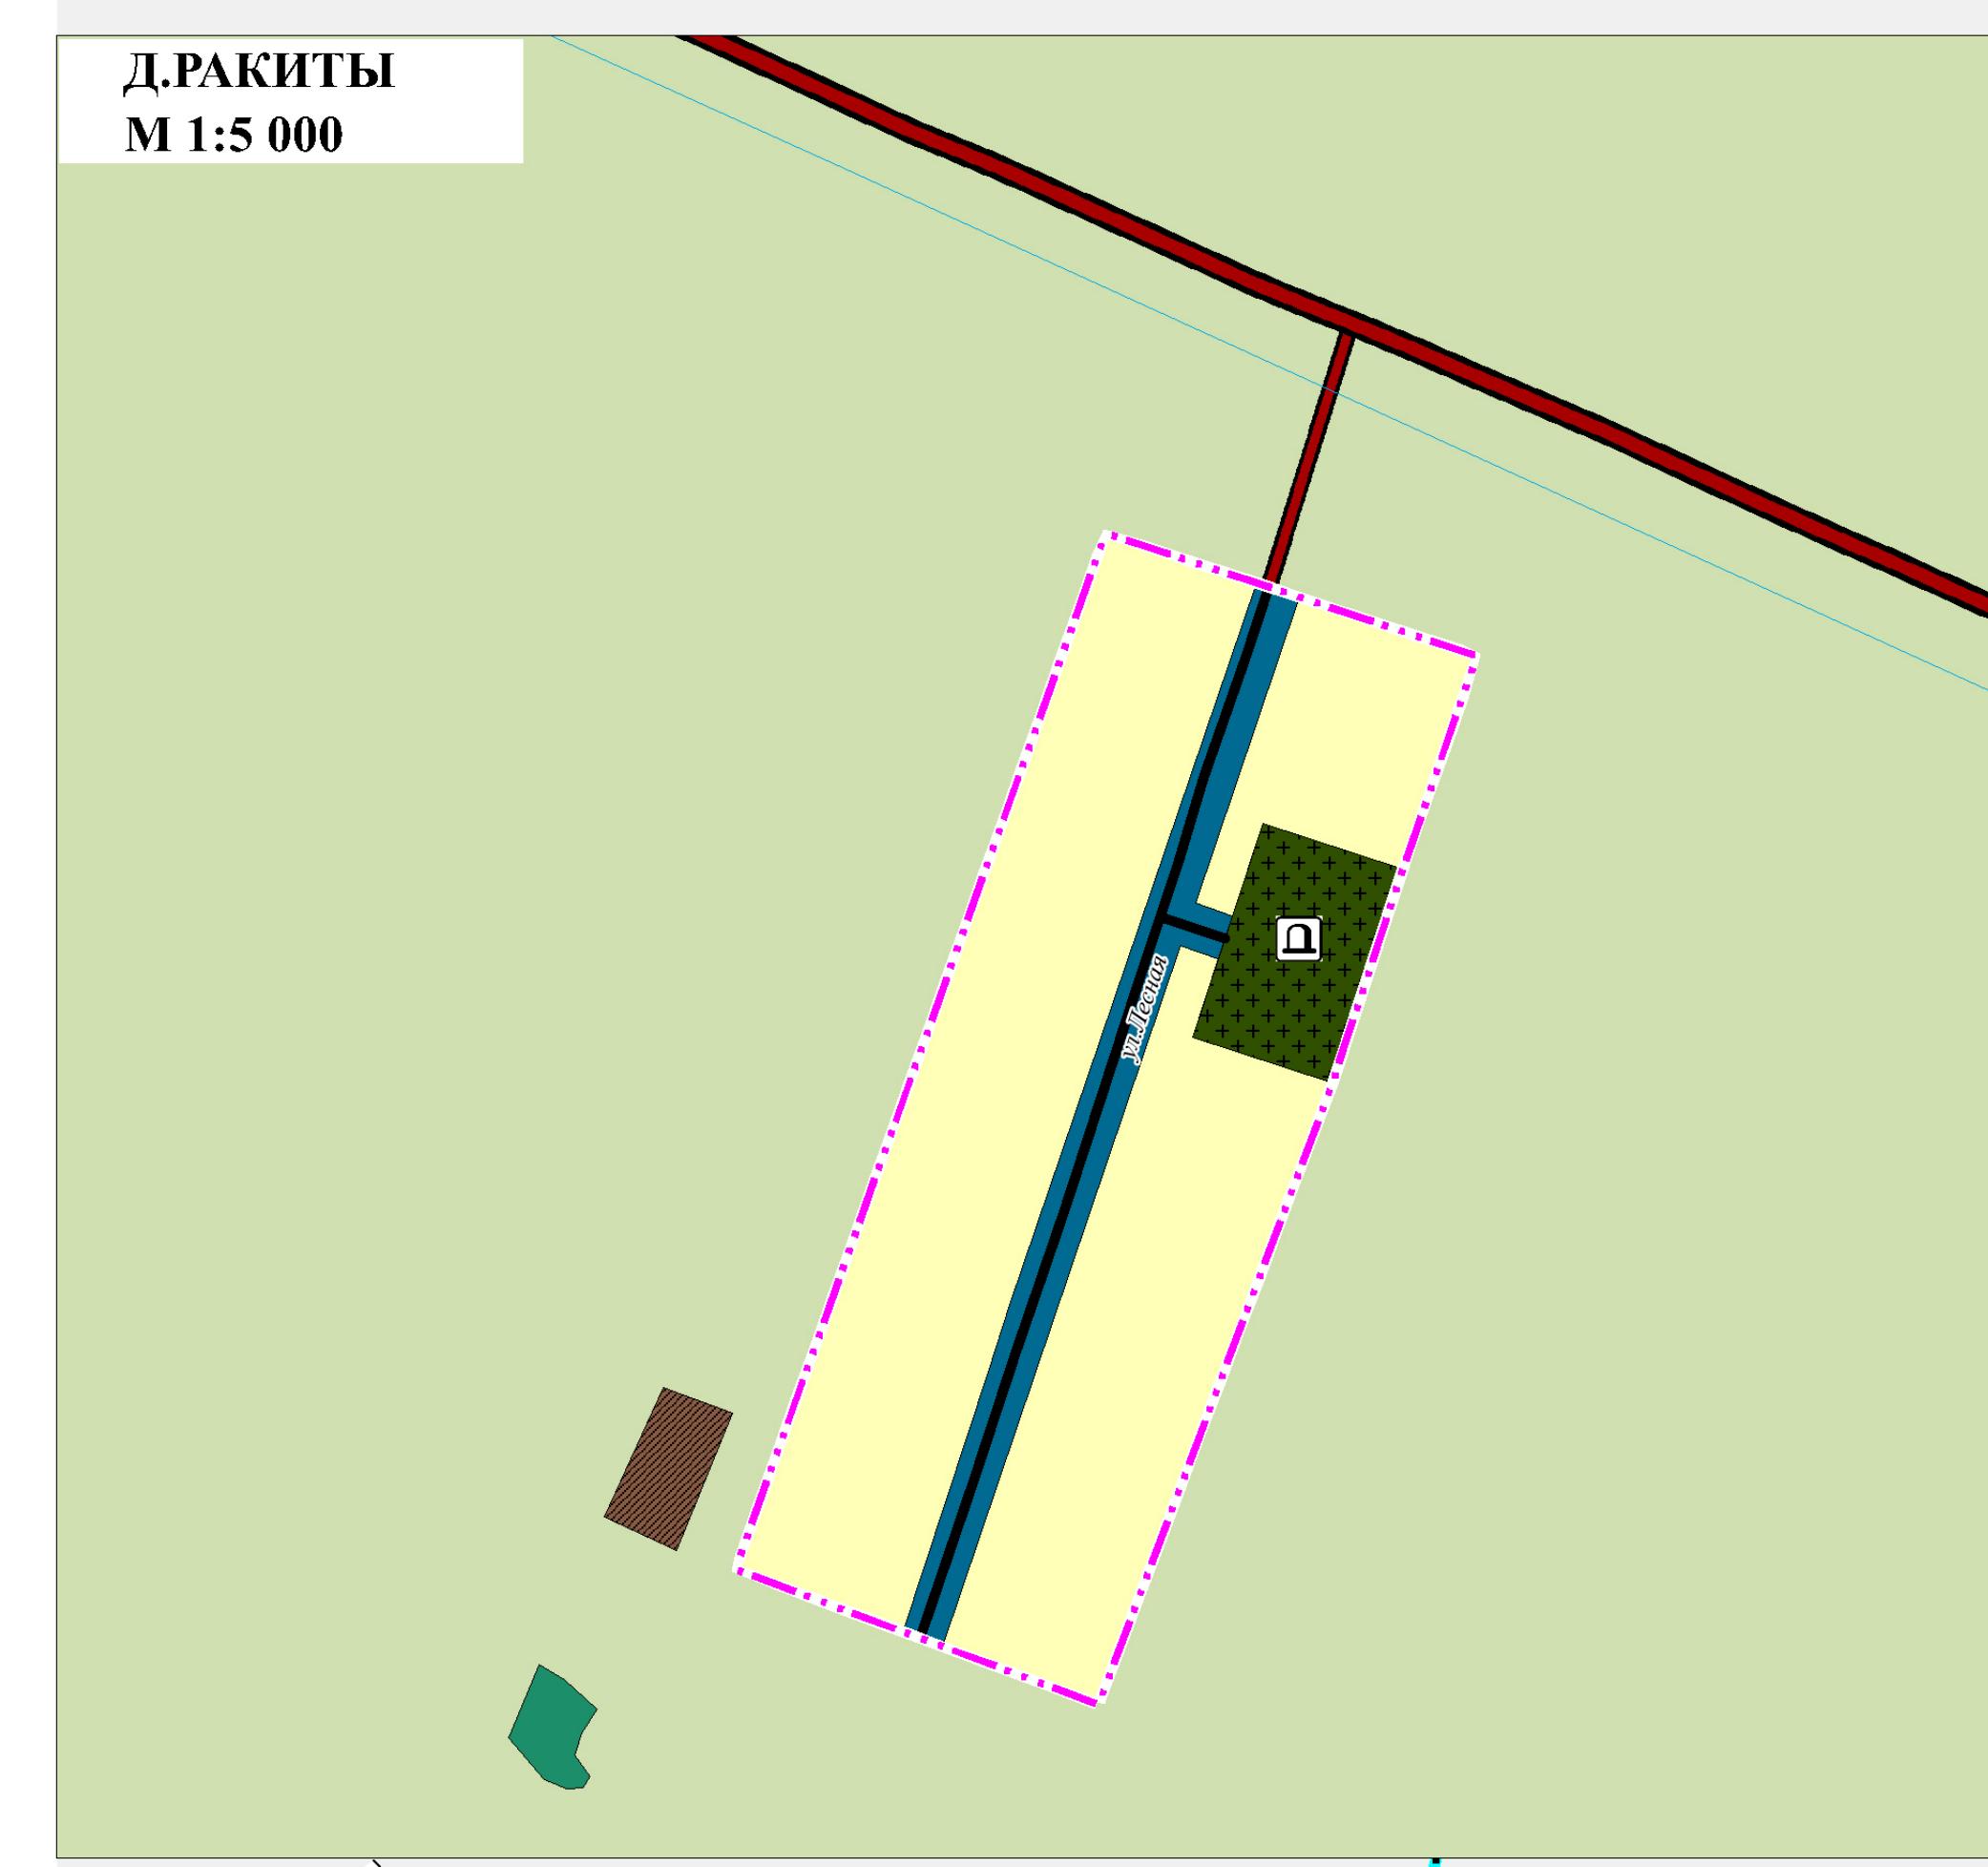

ТАВРИЧЕСКОЕ
ГОРДОСТНОЕ
ПОСЕЛЕНИЕ

ЛЕНИНСКОЕ
СЕЛЬСКОЕ
ПОСЕЛЕНИЕ

ОМСКИЙ
МУНИЦИПАЛЬНЫЙ РАЙОН

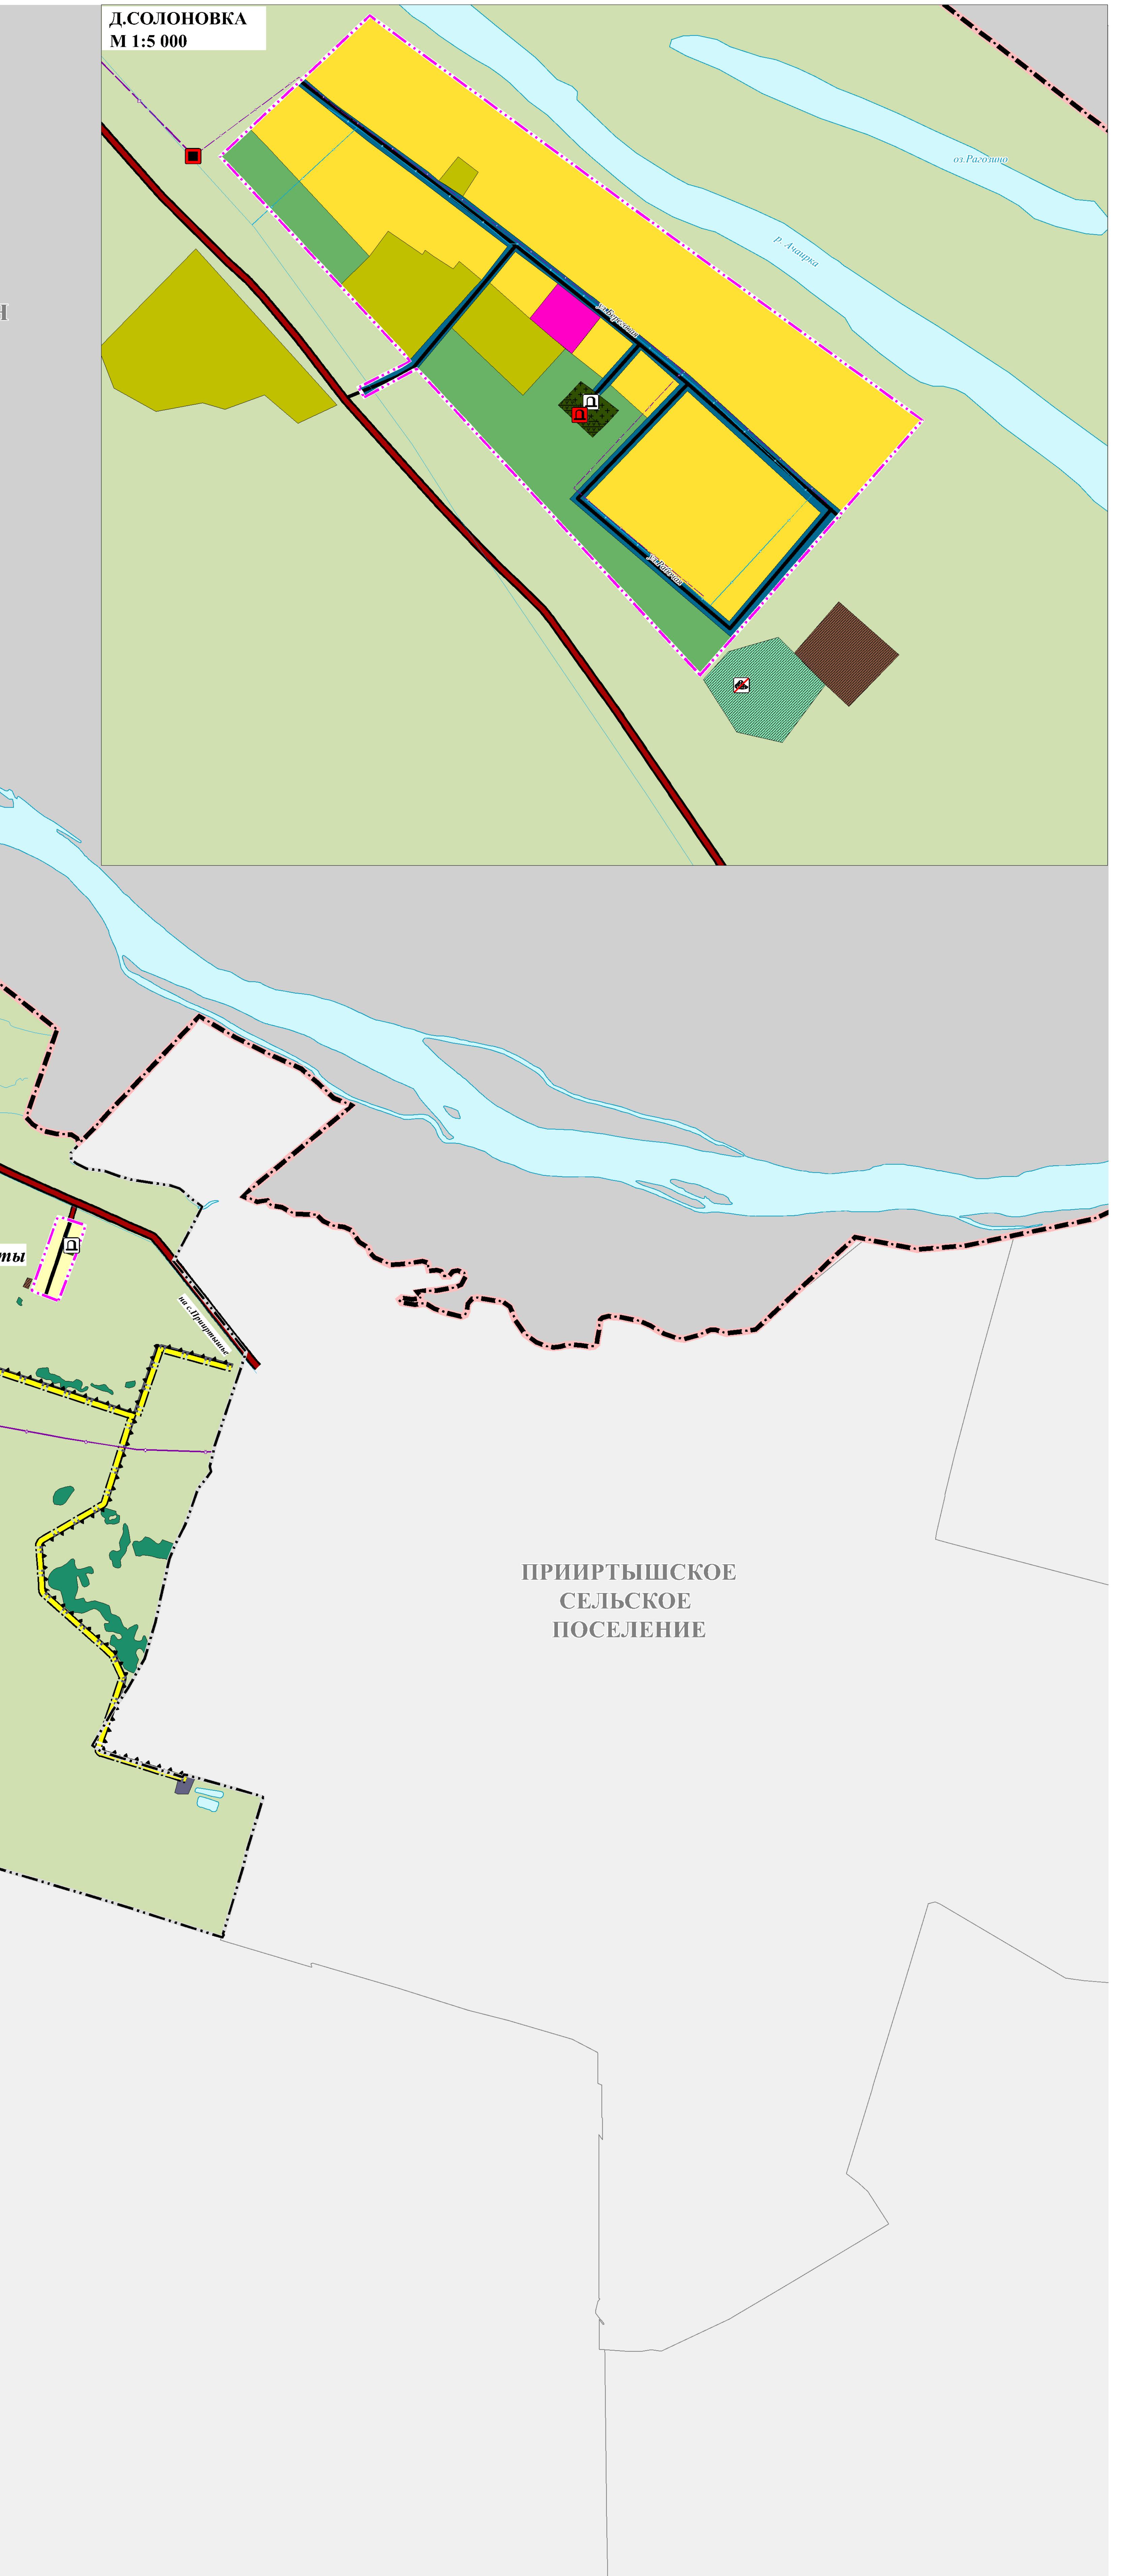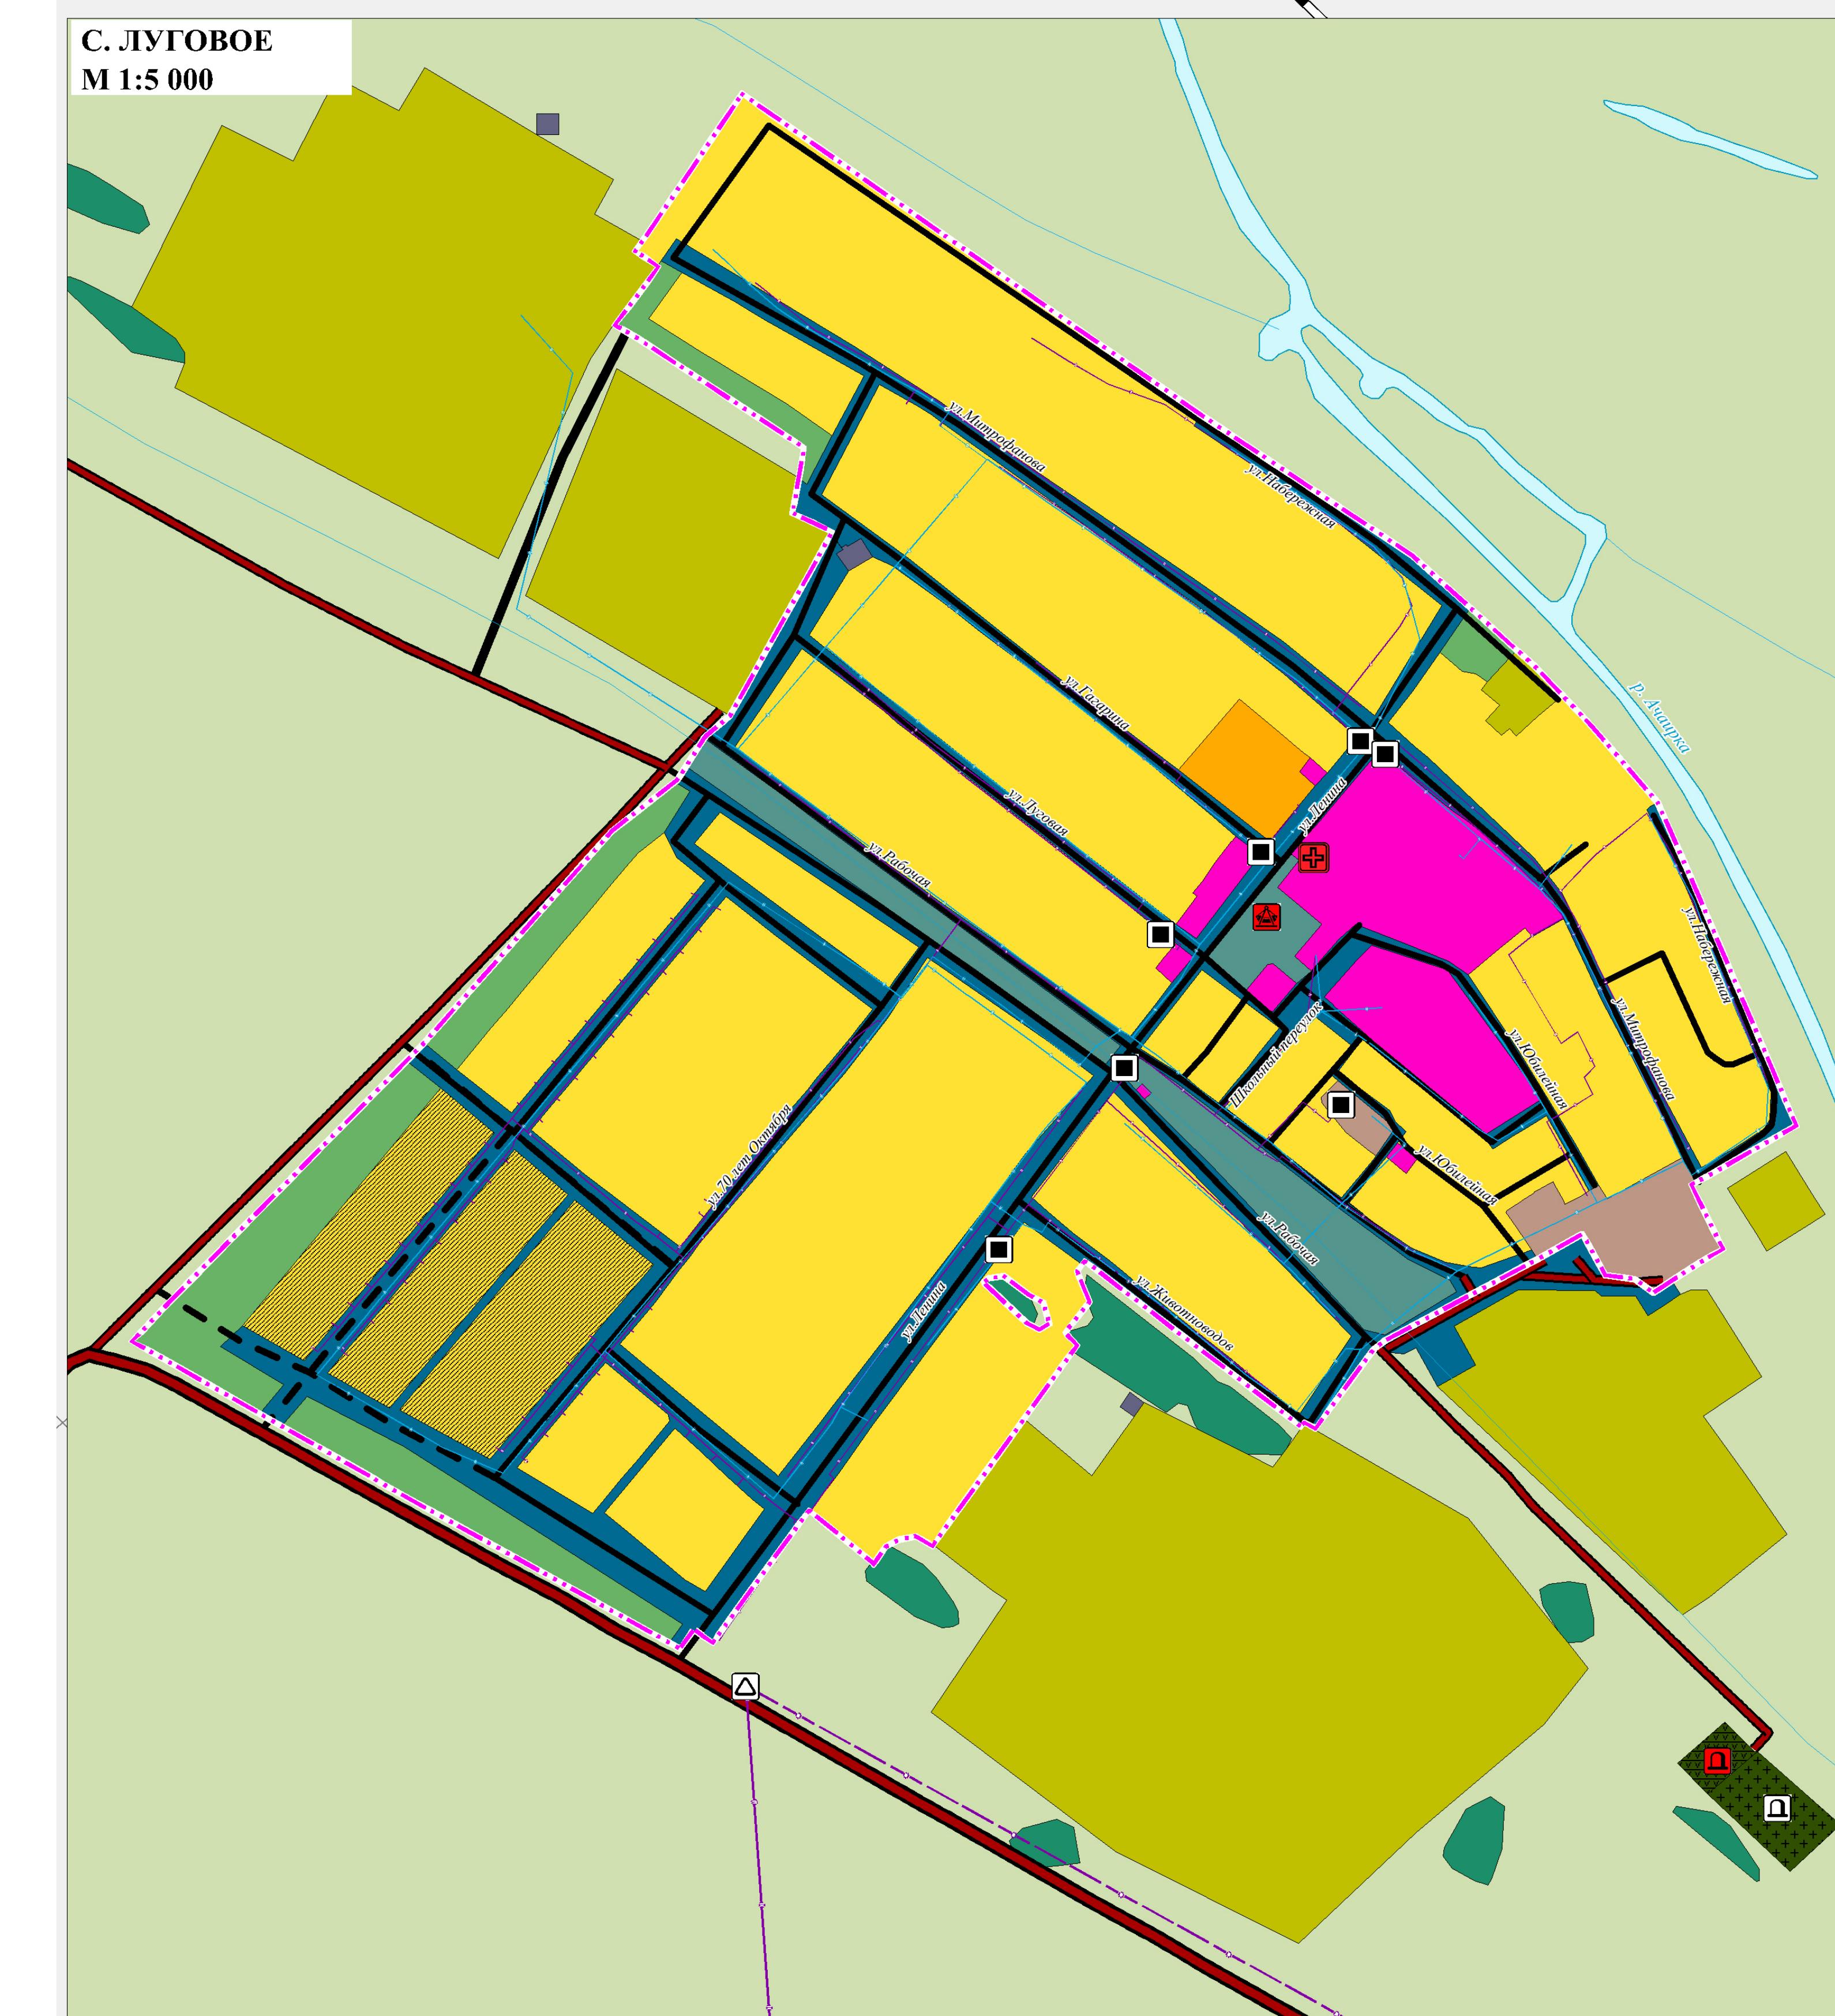

Масштаб 1:25 000
в 1 сантиметре 250 метров
500 0 500 1000

УСЛОВНЫЕ ОБОЗНАЧЕНИЯ

ГРАНИЦЫ ЕДИНИЦ АДМИНИСТРАТИВНО-ТЕРРИТОРИАЛЬНОГО ДЕЛЕНИЯ РФ
СУЩЕСТВУЮЩИЕ

- Граница муниципального района
- Граница городского поселения
- Граница сельского поселения
- Планируемый
- Граница населенного пункта

ФУНКЦИОНАЛЬНЫЕ ЗОНЫ

- Существующие
 - Зона застройки индивидуальными домами
 - Зона застройки малоэтажными зданиями (до 4 этажей, включая мансардой)
 - Коммунально-жилищная зона
 - Общественно-деловые зоны
 - Зона транспортной инфраструктуры
 - Промышленная зона сельскохозяйственных предприятий
 - Зона сельскохозяйственного использования
 - Зона сельскохозяйственных угодий
 - Зоны рекреационного назначения
 - Зона кладбищ
 - Зоны лесов
 - Зоны озеленения территории сельского назначения
- Планируемый
 - Зона застройки индивидуальными домами
 - Промышленная зона
 - Зона кладбищ
 - Иные зоны

ОБЪЕКТЫ СОЦИАЛЬНОЙ ИНФРАСТРУКТУРЫ, ОТДЫХА И ТУРИЗМА САНАТОРИО-КУРORTНОГО НАЗНАЧЕНИЯ

- Региональное значение
 - Существующий, реконструируемый, строящийся
 - Газопровод распределительный высокого давления
- Планируемое к строительству
- Газопровод распределительный высокого давления

ОБЪЕКТЫ ГРУЗОВОДНОГО ТРАНСПОРТА И ИНЖЕНЕРНОЙ ИНФРАСТРУКТУРЫ

- Региональное значение
 - Существующий, реконструируемый, строящийся
 - Газопровод распределительный низкого давления
- Планируемое к строительству
- Газопровод распределительный низкого давления

ОБЪЕКТЫ ГРУЗОВОДНОГО ТРАНСПОРТА И ИНЖЕНЕРНОЙ ИНФРАСТРУКТУРЫ

- Гидротехнические сооружения
 - Планируемое к строительству
 - Гидротехническое сооружение специального назначения
- Сеть водоснабжения
 - Существующий, реконструируемый, строящийся
 - Водоц.

МЕСТОВОЕ ЗНАЧЕНИЕ

- Сеть газоснабжения
 - Планируемое к строительству
 - Газопровод распределительный низкого давления
- Окружки газоснабжения
 - Существующий, реконструируемый, строящийся
 - Газопроводы газораспределительные (ГРС)
- Пункт рециркуляции газа (ПРГ)
 - Планируемое к строительству
 - Пункт рециркуляции газа (ПРГ)
- Сеть водоснабжения
 - Планируемое к строительству

МЕСТОВОЕ ПОГРЕДЕНИЕ

- Местное значение
 - Существующий, реконструируемый, строящийся
 - Кладбище
 - Планируемое к строительству
 - Кладбище

ОБЪЕКТЫ ТРАНСПОРТНОЙ ИНФРАСТРУКТУРЫ

- Федеральное значение
 - Железнодорожные магистраль
- Региональное значение
 - Существующий, реконструируемый, строящийся
 - Автомобильные дороги регионального или международного значения

МЕСТОВОЕ ЗНАЧЕНИЕ

- Автомобильные дороги
 - Существующий, реконструируемый, строящийся
 - Автомобильные дороги местного значения
- Улично-дорожная сеть населенного пункта
 - Существующий, реконструируемый, строящийся
 - Пешеходные дорожки
 - Улицы в жилой застройке
- Планируемое к строительству
- Улицы в жилой застройке

ПОСРЕДНИЕ ОБЪЕКТЫ

- Источники водоснабжения, очистные сооружения, гашение твердых коммунальных отходов
 - Планируемое к строительству
- Местные сооружения
 - Сооружение для защиты от эрозии и подтопления (заны)

ОБЩЕСТВЕННЫЕ ПРОСТРАНСТВА, ОБЪЕКТЫ БЛАГОСТРОИСТВА И ОЗЕЛЕНЕНИЯ

- Местное значение
 - Планируемое к строительству
 - Парк

- Предприятия промышленности, сельского и лесного хозяйства, объекты бытовых и промышленных отходов
 - Планируемое к строительству

ПОВЕРХНОСТНЫЕ ВОДНЫЕ ОБЪЕКТЫ

- Водоток (река, ручей, канава)
- Водоем (озеро, пруд, обустроенный карьер, водохранилище)
- Болото

ПЛ-ПЛ3984					
ПРОЕКТ ВНЕСЕНИЯ ИЗМЕНЕНИЙ В ГЕНЕРАЛЬНЫЙ ПЛАН ЛУГОВСКОГО СЕЛЬСКОГО ПОСЕЛЕНИЯ ТАВРИЧЕСКОГО МУНИЦИПАЛЬНОГО РАЙОНА ОМСКОЙ ОБЛАСТИ					
Номер проекта	ЛУГ-ПЛ-3984	Логотип	Логотип	Логотип	Логотип
Автор	Смирнов А.Н.	Редактор	Смирнов А.Н.	Год	2020
ГПН	Приложение О.И.	Приложение	Приложение	Срок действия	3
				Утверждена часть	ГП
				Логотип	Логотип
				Карта функциональных зон	ООО "ТАВА"